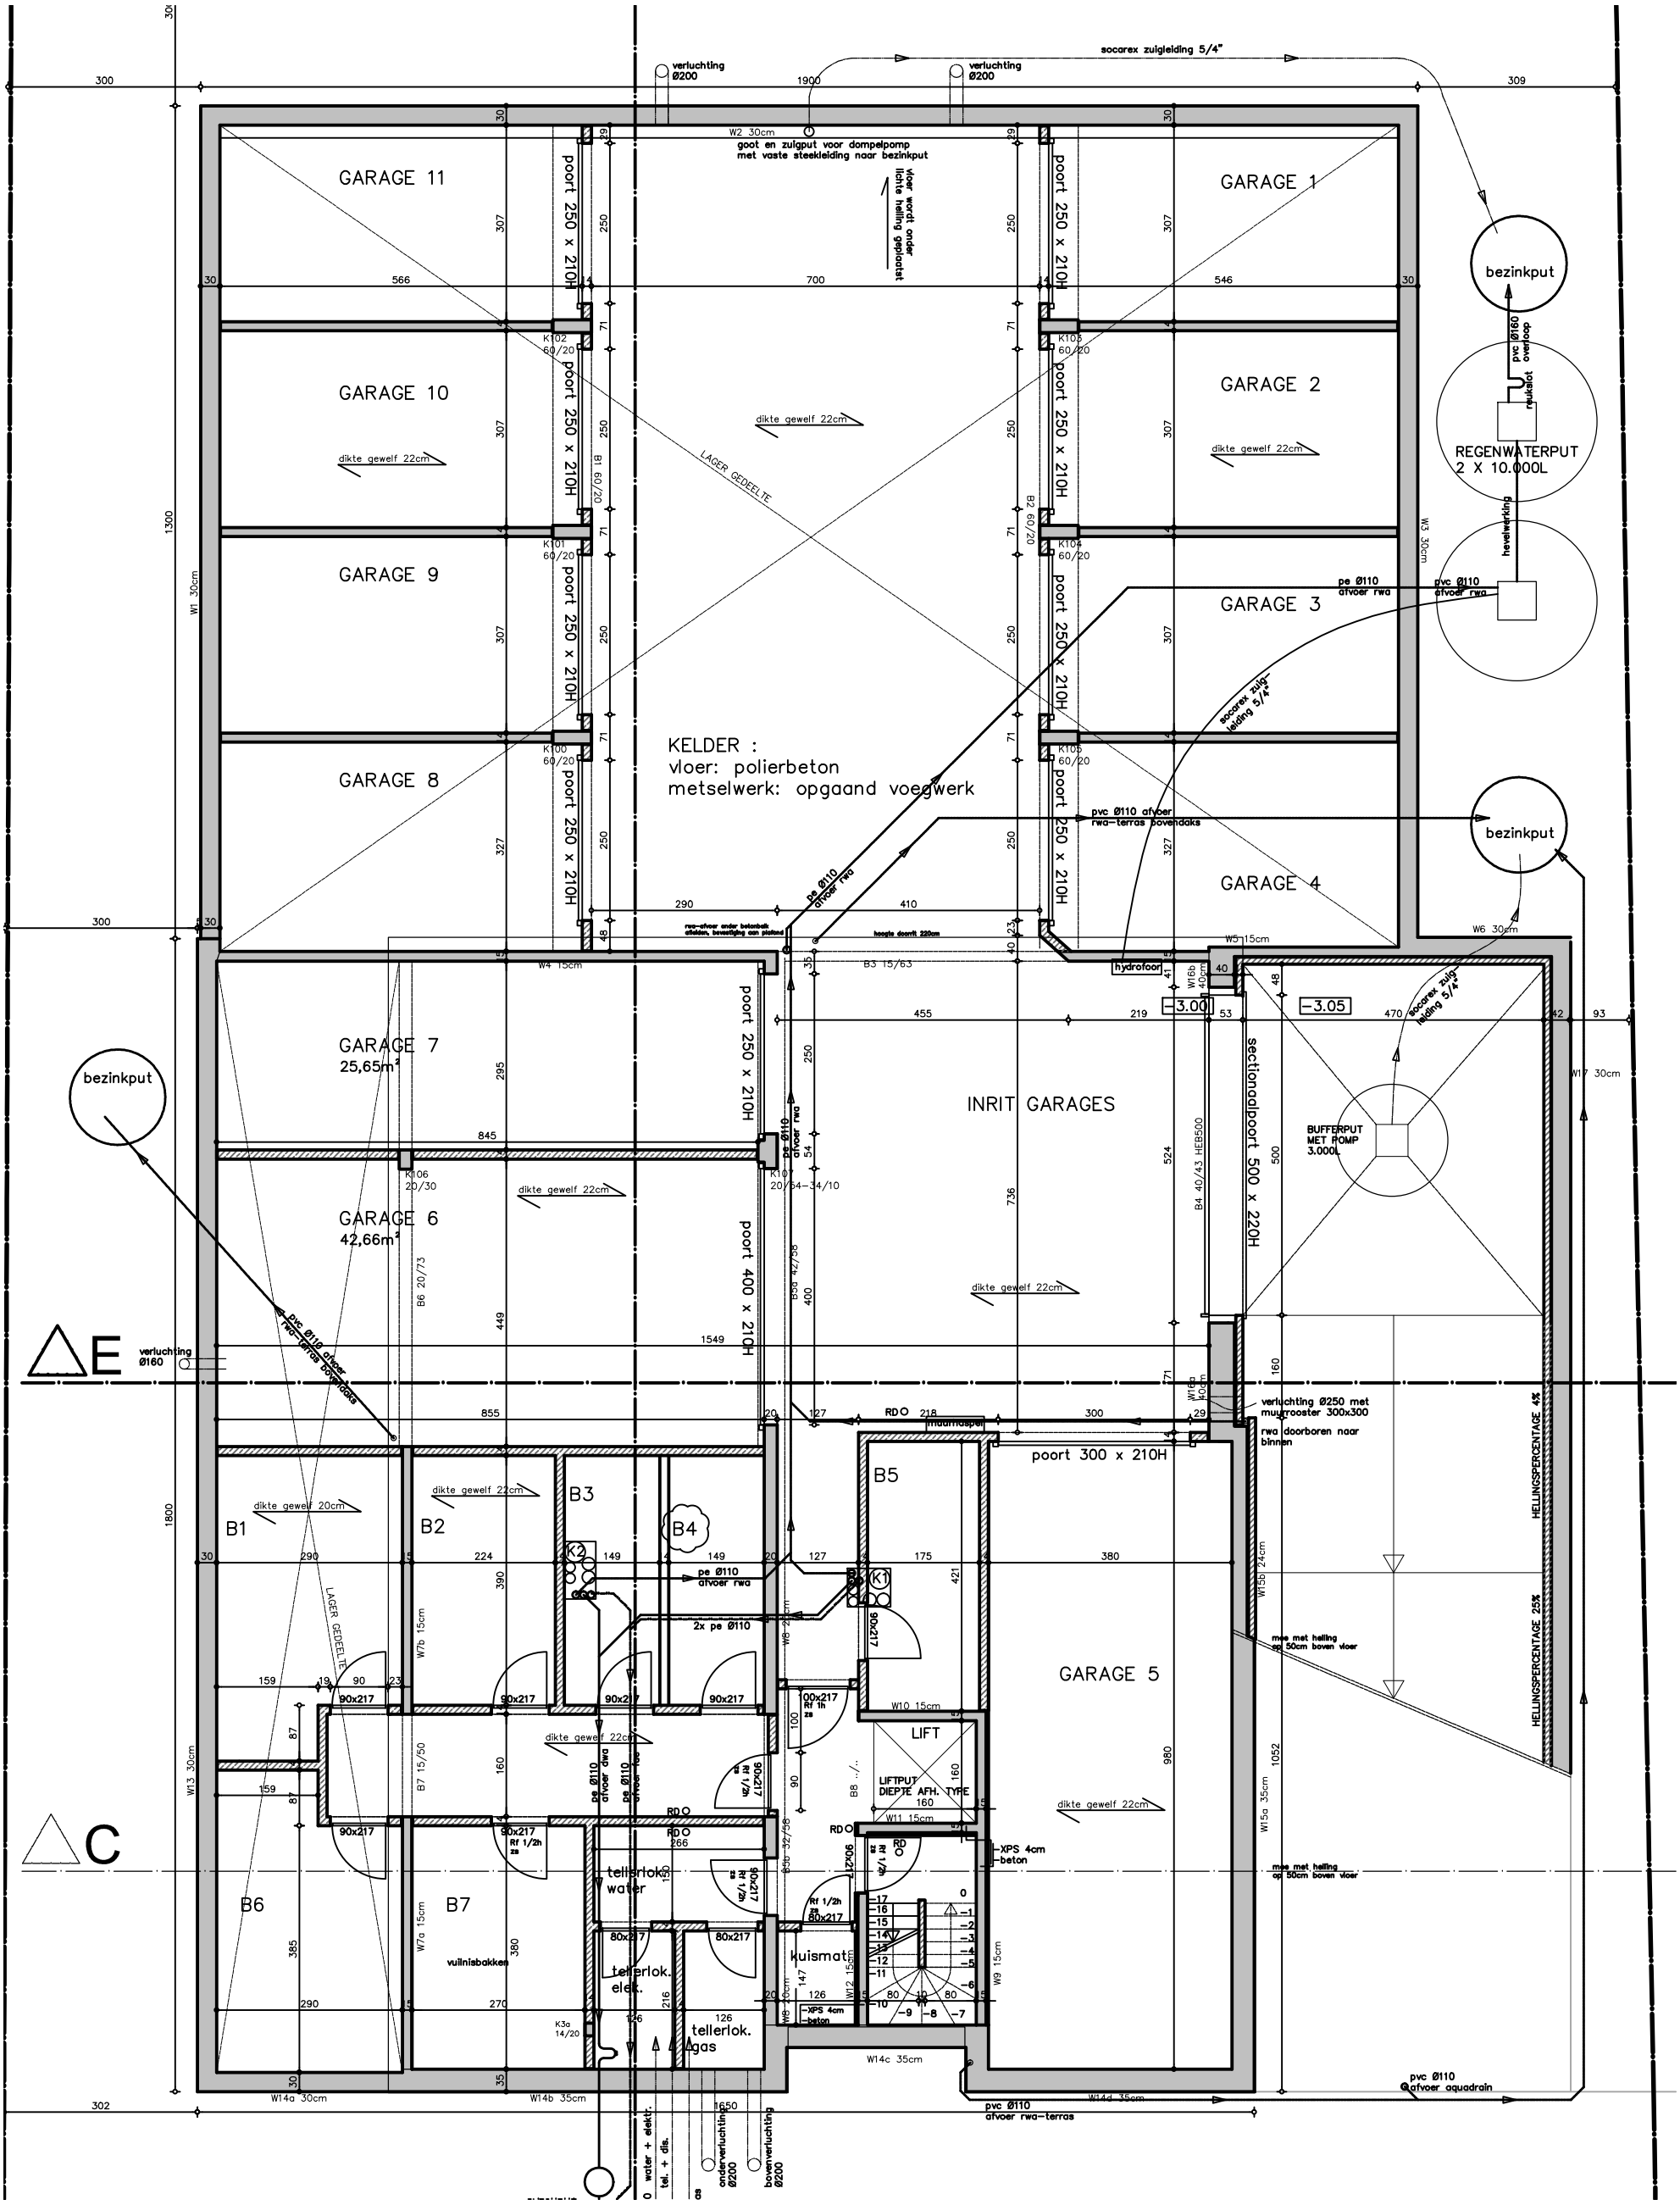
GARAGE 11
GARAGE 10
GARAGE 9
GARAGE 8
GARAGE 7
25,65m²
GARAGE 6
42,66m²
GARAGE 1
GARAGE 2
GARAGE 3
GARAGE 4
GARAGE 5
INRIT GARAGES
KELDER :
vloer: polierbeton
metselwerk: opgaand voegwerk
poort 250 x 210H
poort 400 x 210H
poort 300 x 210H
sectionaalpoort 500 x 220H
verluchting Ø200
socarex zuigleiding 5/4"
W2 30cm
goot en zuigput voor dompelpomp
met vaste steekleiding naar bezinkput
voor wordt onder lichte helling geplaatst
dikte gewelf 22cm
LAGER GEDEELTE
bezinkput
REGENWATERPUT
2 X 10.000L
pvc Ø160 overloop
heveiwerking
pvc Ø110 afvoer rwa
pe Ø110 afvoer rwa
pvc Ø110 afvoer rwa-terras bovendaks
BUFFERPUT
MET POMP
3.000L
verluchting Ø250 met muurrooster 300x300
rwa doorboren naar binnen
HELLINGSPERCENTAGE 4%
HELLINGSPERCENTAGE 25%
mve met helling op 50cm boven vloer
hydrofoor
-3.00
-3.05
LIFT
LIFTPUT
DIEPTE AFH. TYPE
XPS 4cm
beton
RDO
B1
B2
B3
B4
B5
B6
B7
vuilnisbakken
kuismat
tellerlok. water
tellerlok. elek.
tellerlok. gas
verluchting Ø160
pvc Ø110 afvoer rwa
onderverluchting Ø200
bovenverluchting Ø200