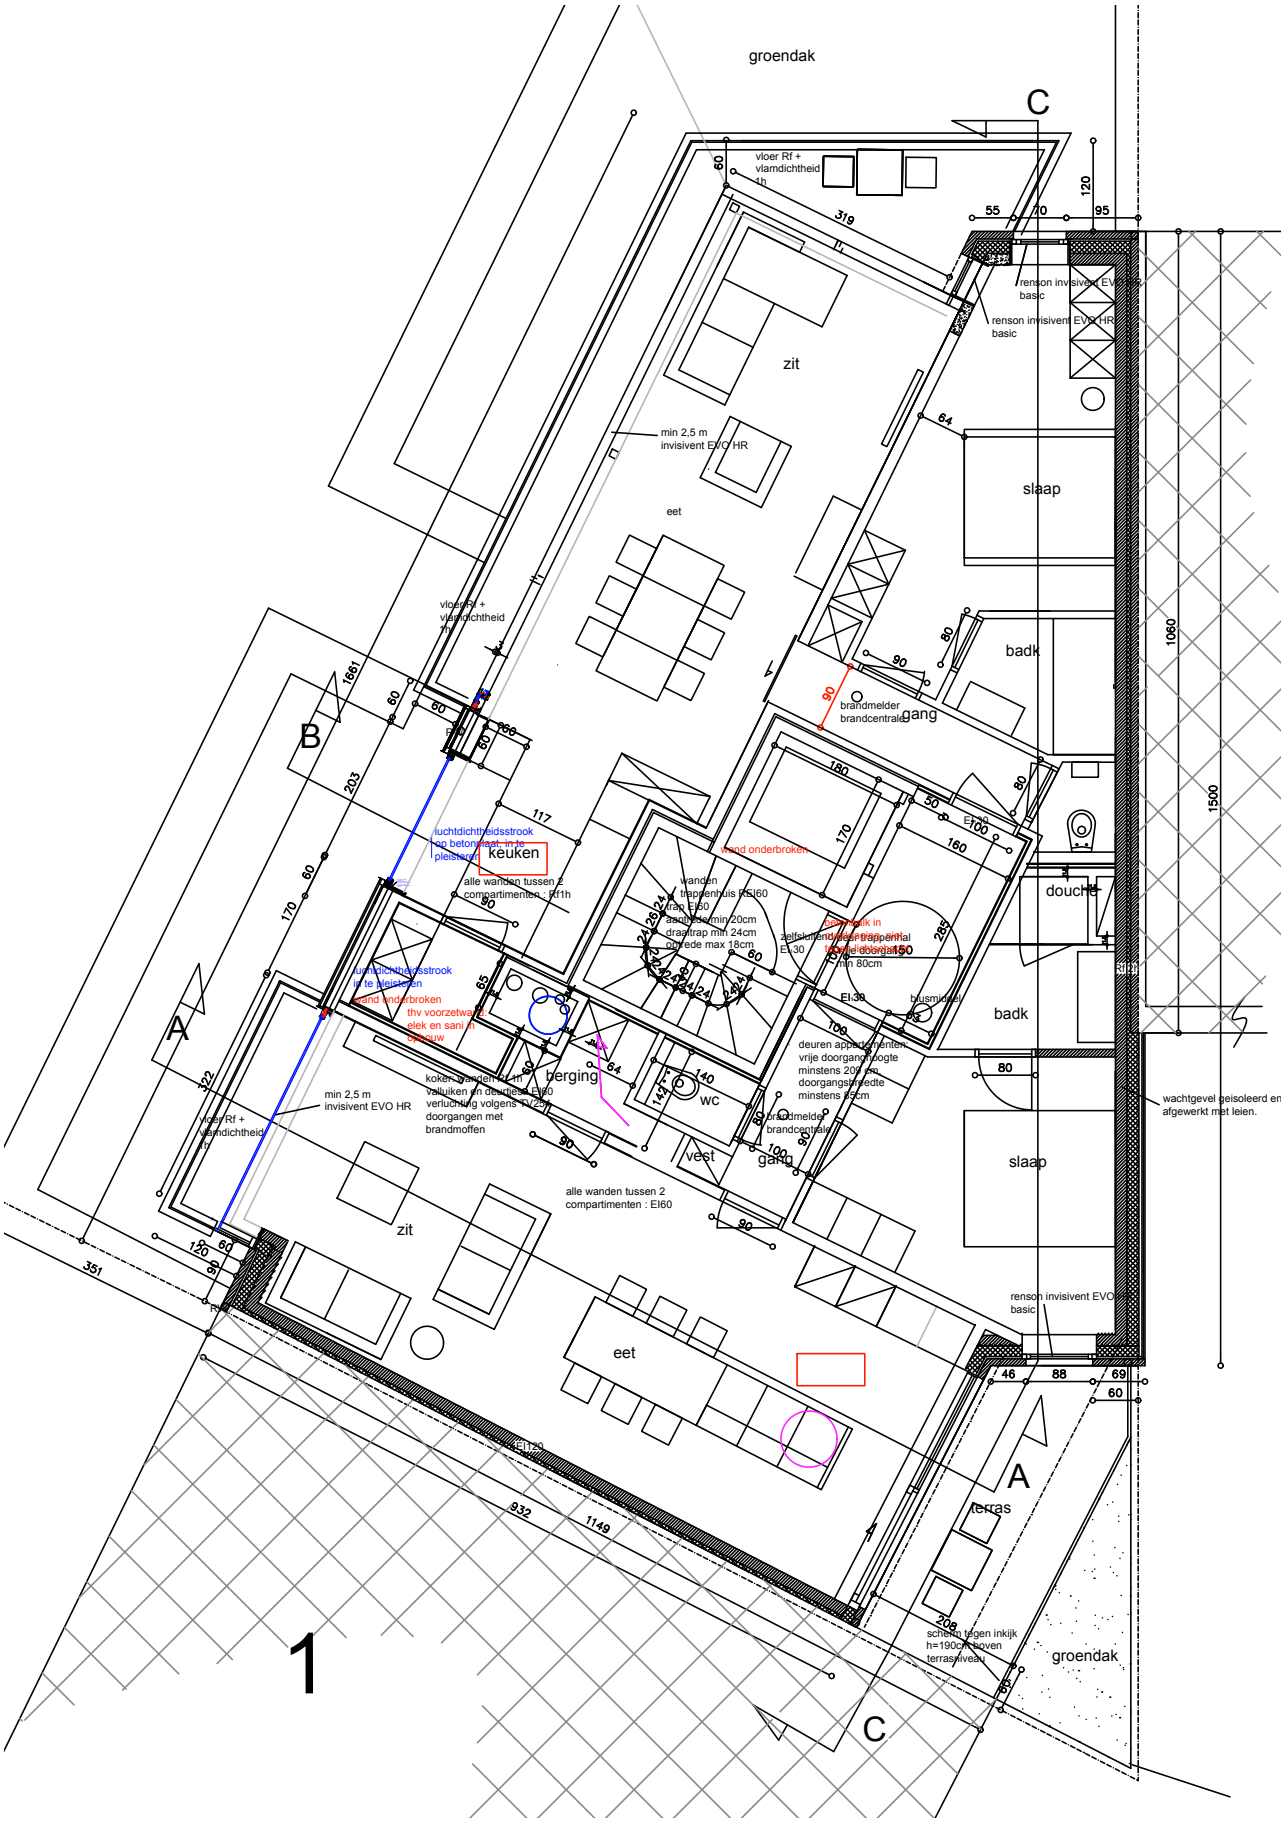
groendak
C
vloer Rf +
vlamdichtheid
1h
319
55
70
95
120
renson invisivent EVO HR
basic
renson invisivent EVO HR
basic
zit
min 2,5 m
invisivent EVO HR
eet
slaap
badk
gang
brandmelder
brandcentrale
1060
1500
B
166
203
117
170
keuken
alle wanden tussen 2
compartimenten : Rf1h
wand onderbroken
wanden
trappenhuis REI60
vlak El30
aanzicht min 20cm
draaitrap min 24cm
opgrede max 18cm
zelfsluitende deur trappenhal
El 30
vrije doorgang
min 80cm
El30
huismeldel
badk
douche
deuren appartementen
vrije doorgangshoogte
minstens 200 cm
doorgangsbreedte
minstens 85cm
A
322
berging
wc
veest
gang
brandmelder
brandcentrale
slaap
wachtgevel geisoleerd en
afgewerkt met leien.
min 2,5 m
invisivent EVO HR
koken, wanden en
valluiken en deuren El30
verluchting volgens TV252
doorgangen met
brandmoffen
alle wanden tussen 2
compartimenten : EI60
zit
351
eet
renson invisivent EVO
basic
46
88
69
60
El30
932
1149
A
terras
208
scherm tegen inkijk
h=190cm boven
terrasniveau
groendak
C
1