



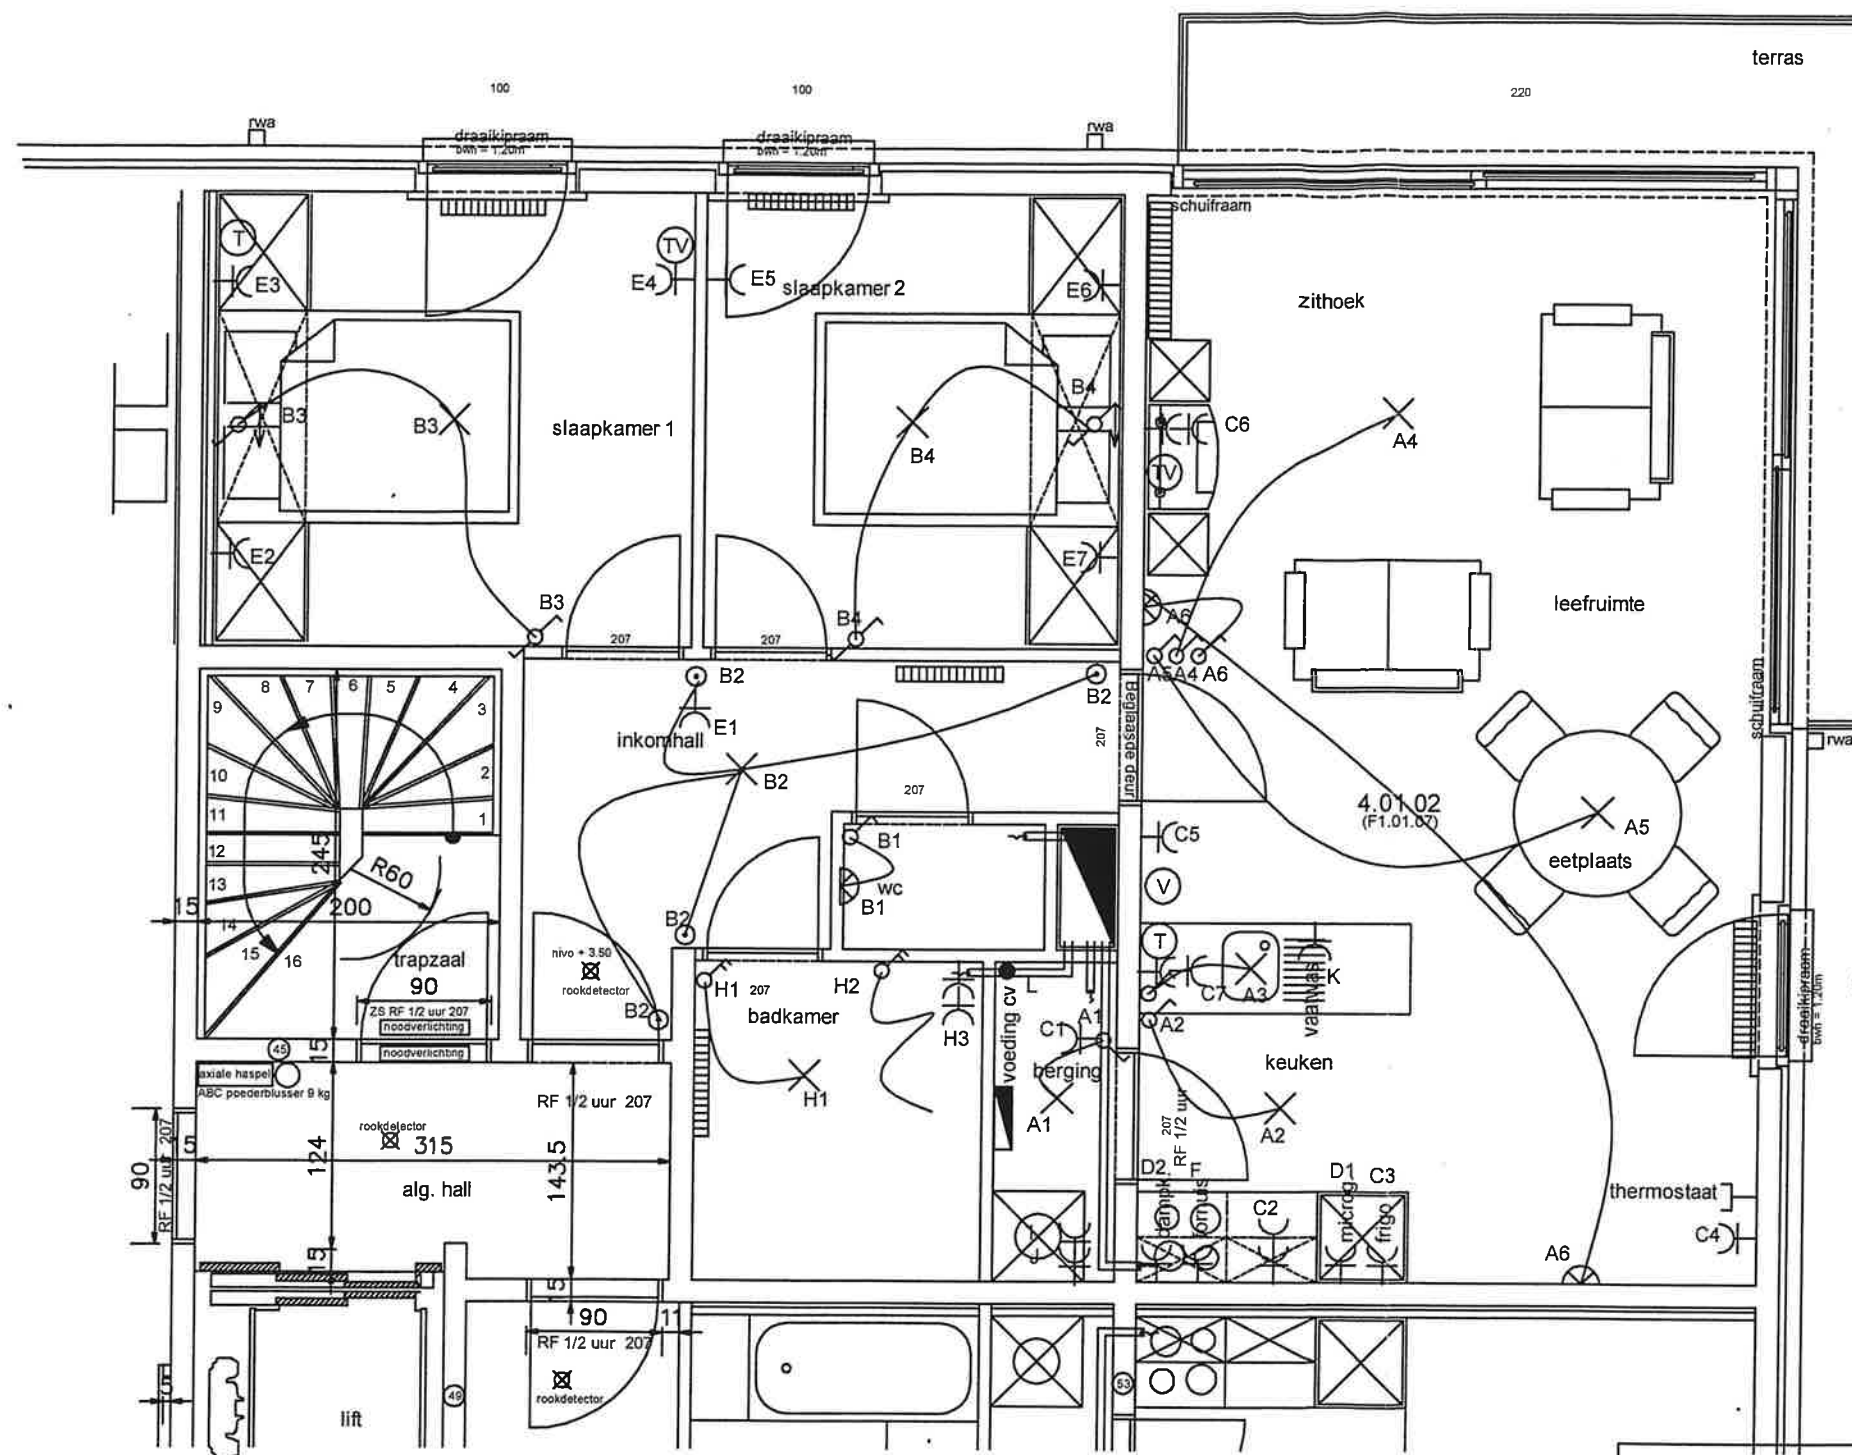

J. VAN HEMELLEN
 KEURINGSORGANISME VZW
 Inspecteur (ST)
 VAN PEVENAEGHE Guy

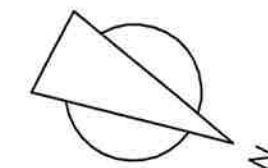

Revisie: A	RESIDENTIE MAETERLINCK	ELEKTRIEK nv Esenweg 112 8600 DIKSMUIDE
Datum: 08/02/2007	Maurice Maeterlinckstraat 4	
APP.NR.: 04.01.02	KOKSIJDE	
Werfnr: 0561		

1ste verdieping

4.01.02

schaal 1/50

MAETERLINCK
KOKSIJDE

datum : 21-09-05

projectnr. : 5009

Van Den Bergh

A 24-10-05

B 2-11-05

C

D

plan nr. :

E17